



ΕΦΗΜΕΡΙΣ ΤΗΣ ΚΥΒΕΡΝΗΣΕΩΣ

ΤΗΣ ΕΛΛΗΝΙΚΗΣ ΔΗΜΟΚΡΑΤΙΑΣ

ΤΕΥΧΟΣ ΤΕΤΑΡΤΟ **Αρ. Φύλλου 554**

25 Ιουνίου 2004

ΠΕΡΙΕΧΟΜΕΝΑ

ΑΠΟΦΑΣΕΙΣ

ΑΠΟΦΑΣΕΙΣ

Αριθ. 1311 (1)

Κήρυξη ως αναδασωτέας έκτασης 7,3 στρεμμάτων στη θέση «Πευκιά» Περιφέρειας Αγ.Μαρίνας Δ.Δ. Νησιού Δήμου Βουπρασίας Ν. Ηλείας

Ο ΓΕΝΙΚΟΣ ΓΡΑΜΜΑΤΕΑΣ
ΠΕΡΙΦΕΡΕΙΑΣ ΔΥΤΙΚΗΣ ΕΛΛΑΔΟΣ

Έχοντας υπόψη:

1) Τις διατάξεις για τη Διοικητική αποκέντρωση, το Ν. 2503/1997 και την 186 ΓΓ/1998 (ΦΕΚ 727/Β΄/98) απόφαση Γενικού Γραμματέα Περιφέρειας Δυτικής Ελλάδος.

2) Τις διατάξεις του άρθρου 117 παρ. 3 του Συντάγματος της χώρας.

3) Τις διατάξεις του Ν 998/1979 «περί προστασίας των Δασών κ.λπ.» και ειδικότερα τα άρθρα 41 παρ. 1, 38 παρ. 1 και Ν. 2040/1992 άρθρ. 12 παρ. 3.

4) Τις δ/γες του Υπουργείου Γεωργίας 16417/1180/ 6.7.1980, 18247/3049/24.2.1983 και 85144/1468/9.9.1992.

5) Την 2364/26.5.2004 πρόταση του Δασαρχείου Αμαλιάδας που αναφέρεται στο θέμα για κήρυξη δασικής έκτασης ως αναδασωτέας, διότι η δασική βλάστηση που την κάλυπτε καταστράφηκε λόγω πυρκαϊάς που εξερράγη την 7.4.2004 στην θέση «Πευκιά» περιφέρειας Αγ. Μαρίνας Δ.Δ. Νησίου Δήμου Βουπρασίας. Επιβάλλεται η εκ νέου δάσωση της. Η πράξη βεβαιώθηκε την 7.4 .2004, αποφασίζουμε:

Κηρύσσουμε αναδασωτέα με σκοπό την επαναδημιουργία με φυσική αναγέννηση της δασικής βλάστησης που καταστράφηκε λόγω πυρκαϊάς που εξερράγη την 7.4. 2004, την Δημόσια δασική έκταση εμβαδού 7,3 στρεμμάτων που βρίσκεται στη θέση «Πευκιά» Περιφέρειας Αγ. Μαρίνας Δ.Δ. Νησίου Δήμου Βουπρασίας.

Προσδιορίζεται από τα στοιχεία σχεδιαγράμματος και έχει όρια:

α) Ανατολικά: Με δημόσιο δάσος αειφύλλων πλατύφυλλων
β) Δυτικά: Με δημόσιο δάσος αειφύλλων πλατύφυλλων
γ) Βόρεια: Με δημόσιο δάσος αειφύλλων πλατύφυλλων
δ) Νότια: Με δημόσιο δάσος αειφύλλων πλατύφυλλων

Όπως φαίνεται στο συνημμένο διάγραμμα που αποτελεί αναπόσπαστο μέρος της απόφασης αυτής.

Η απόφαση αυτή να δημοσιευθεί στην Εφημερίδα της Κυβερνήσεως.

Πάτρα, 7 Ιουνίου 2004

Με εντολή Γενικού Γραμματέα Περιφέρειας
Ο Γενικός Διευθυντής κ.α.α.
ΧΛΟΗ ΚΑΤΣΟΥΔΑ

Αντίγραφο σχεδίου με αριθ. 1311/2004 απόφ. Γεν. Δ/ντή Περιφέρειας Δυτικής Ελλάδας.

ΑΠΟΣΠΑΣΜΑ ΧΑΡΤΗ
Δημοτικού Διαμερισμ. Νησίου
περιφέρειας Δήμου Βουπρασίας.
Κλίμακα 1:50.000
οριογραμμή κλίμενης έκτασης

ΤΟΠΟΓΡΑΦΙΚΟ ΔΙΑΓΡΑΜΜΑ

Δημόσιου Δάσους αειφύλλων
πλατυφύλλων που κάηκε στις
7-4-04 στη δασική θέση "Πευκ."
περιοχής Αγ. Μαρίνας Δημοτικού Δια-
μερίσματος Νησίου περιφέρειας
Δήμου Βουπρασίας.
Κλίμακα 1:5.000
Καείσα έκταση (ΑΒΓΔΕΑ)
εμβαδόν = 7.300 στρέμ.

ΕΘΝΙΚΟ ΤΥΠΟΓΡΑΦΕΙΟ
Για τεχνικούς λόγους στο σχεδιάγραμμα έγινε σμίκρυνση κατά ποσοστό 37 %

Ρέμα
Βορεινού Ρέμα
Νησίου ← (επαρχιακή) οδός → Αγία Μαρίνα

ΑΠΟΣΠΑΣΜΑ ΧΑΡΤΗ
Κλίμακα 1: 5.000
αριθ. πινακ. 6252/3
οριογραμμή κλίμενης έκτασης

Λεχαινά Μάιος 2004
Ο Συντάκτης
Φώτιος Θεοδωρόπουλος
Δασοπόνος με Δ' βαθμό

Ο Δασάρχης
Διον. Θεμιστοκλέους
Δασολόγος με βαθμό Α/Ντή

ΘΕΩΡΗΘΗΚΕ
Πάτρα 7-6-04
Ο Γεν. Δ/ντής
Ζώη Κατσαλά
Διευθ. Υπηρ.

Αριθ. οικ. 3424/Φ.αιγ. - παρ. (2)

Καθορισμός των ορίων του αιγιαλού και δημιουργία ζώνης παραλίας στην θέση Λινό, Δήμου Σκύρου, Ν. Ευβοίας.

Ο ΓΕΝΙΚΟΣ ΓΡΑΜΜΑΤΕΑΣ
ΠΕΡΙΦΕΡΕΙΑΣ ΣΤΕΡΕΑΣ ΕΛΛΑΔΑΣ

Έχοντας υπ' όψιν:

1. Τις διατάξεις του Ν. 2971/2001 (ΦΕΚ 285 τ.Α/19.12.2001) «Περί αιγιαλού και παραλίας».

2. Τις διατάξεις του Ν.Δ. 439/1970 «περί συμπληρώσεως των διατάξεων περί αιγιαλού».

3. Τις διατάξεις του Ν.3200/1955 «περί διοικητικής αποκέντρωσης», όπως τροποποιήθηκαν και ισχύουν σήμερα με τα Ν.Δ. 532/1970, Β.Δ. 704/1970, Β.Δ. 705/1970, Β.Δ. 192/1972, Π.Δ. 71/1984, Π.Δ. 347/1986, Ν.2026/1992 και Π.Δ. 97/1993.

4. Την διάταξη του άρθρου 46 παρ. 21 του Ν.3220/2004 (ΦΕΚ 15 τ.Α/28.1.2004) δυνάμει της οποίας από 10.4.2004 αρμοδιότητες του Υπουργού Οικονομίας και Οικονομικών οι οποίες ανήκαν ή είχαν μεταβιβασθεί στους Νομάρχες μέχρι την έναρξη λειτουργίας των Νομαρχιακών Αυτοδιοικήσεων και αφορούν θέματα των Υπηρεσιών του Υπουργείου Οικονομίας και Οικονομικών, που εξαιρέθηκαν από την κατάργηση με τις διατάξεις της παραγράφου 2 του άρθρου 39 του Ν.2218/1994, περιέρχονται στον Γενικό Γραμματέα της Περιφέρειας, σε συνδυασμό με την 2434/27.5.2004 απόφαση Γεν. Γραμματέα Περιφέρειας Στερεάς Ελλάδος στην οποία ορίζεται η ΔΔΕ/ΠΣΕ αρμόδια για την επικύρωση των ορίων αιγιαλού και παραλίας.

5. Την από 4.12.2003 έκθεση της κατά το άρθρο 3 του Ν.2971/2001 αρμόδιας Επιτροπής καθορισμού των ορίων αιγιαλού και παραλίας στην θέση «Λινό», Δήμου Σκύρου, Ν. Ευβοίας.

6. Τα από Οκτωβρίου 2003 κτηματολογικά - υψομετρικά διαγράμματα της παραπάνω περιοχής, που συντάχθηκαν σε δύο (2) πινακίδες με κλίμακα 1:500 από τον Τοπογράφο Μηχανικό Μιχάλη Δ. Μάλλιο, τα οποία ελέγχθηκαν για την ακρίβεια της αποτύπωσης τις 3.11.2003 από τον Δ. Ξυγκόγιαννη, Πολ. Μηχανικό ΤΕ της Τ.Υ.Δ.Κ. Ν. Ευβοίας και θεωρήθηκαν την ίδια ημερομηνία από τον Αν. Γιαννόπουλο, Προϊστάμενο της Τ.Υ.Δ.Κ. Ν. Ευβοίας, όπως ορίζουν οι διατάξεις του άρθρου 4 παρ.2 του Ν.2971/2001 και συνοδεύει την έκθεση της προαναφερόμενης επιτροπής.

7. Το αριθμ. Φ. 544.5/116/04/Σ. 175/4.2.2004 έγγραφο του Γενικού Επιτελείου Ναυτικού, το οποίο συμφωνεί με τα καθορισθέντα από την Επιτροπή όρια, αποφασίζει :

Επικυρώνει την από 4.12.2003 έκθεση της κατά το άρθρο 3 του Ν.2971/2001 αρμόδιας Επιτροπής καθορισμού των ορίων αιγιαλού και παραλίας στην θέση «Λινό», Δήμου Σκύρου Ν. Ευβοίας και τα από Οκτωβρίου 2003 κτηματολογικά - υψομετρικά διαγράμματα της παραπάνω περιοχής, που συντάχθηκαν σε δύο (2) πινακίδες με κλίμακα 1:500 από τον Τοπογράφο μηχανικό Μιχάλη Δ. Μάλλιο, τα οποία ελέγχθηκαν για την ακρίβεια της αποτύπωσης τις 03-11-03 από τον Δ. Ξυγκόγιαννη, Πολ. Μηχανικό ΤΕ της Τ.Υ.Δ.Κ. Ν. Ευβοίας και θεωρήθηκαν την ίδια ημερομηνία από τον Αν. Γιαννόπουλο, Προϊστάμενο της Τ.Υ.Δ.Κ. Ν. Ευβοίας, όπως ορίζουν οι διατάξεις του άρθρου 4 παρ.2 του Ν.2971/2001 και συνοδεύει την έκθεση της προαναφερόμενης επιτροπής.

Στα παραπάνω τοπογραφικά διαγράμματα καθορίστηκε η οριογραμμή του αιγιαλού με κόκκινη συνεχή πολυγωνική γραμμή, με στοιχεία (1-2-3-4-5-6-7-8-9-10-11-12-13-14-15-16-17-18-19) της οποίας οι κορυφές εξασφαλίζονται με τις συντεταγμένες τους στο Κρατικό Τριγωνομετρικό Δίκτυο.

Η οριογραμμή της παραλίας καθορίσθηκε για την εξυπηρέτηση των σκοπών του άρθρου 1 παρ. 2 του Ν.2971/2001 με κίτρινη συνεχή πολυγωνική γραμμή, με στοιχεία (Γ-2΄-3΄-4΄-5΄-6΄-7΄-8΄-9΄-10΄-11΄-12΄-13΄-14΄-15΄-16΄-17΄-18΄-19΄) της οποίας οι κορυφές εξασφαλίζονται με τις συντεταγμένες τους στο Κρατικό Τριγωνομετρικό Δίκτυο. Δεν υφίσταται παλαιός αιγιαλός. Δεν εξαιρούνται τα κτίσματα που βρίσκονται στην ζώνη παραλίας.

Η παρούσα απόφαση μαζί με την έκθεση της Επιτροπής και το τοπογραφικό διάγραμμα να δημοσιευθούν στην Εφημερίδα της Κυβερνήσεως.

Λαμία, 14 Ιουνίου 2004

Ο Γενικός Γραμματέας Περιφέρειας
ΚΩΝΣΤΑΝΤΙΝΟΣ ΕΞΑΡΧΟΣ

ΕΚΘΕΣΗ ΕΠΙΤΡΟΠΗΣ
ΚΑΘΟΡΙΣΜΟΥ ΟΡΙΩΝ ΑΙΓΙΑΛΟΥ ΠΑΡΑΛΙΑΣ

Για τον καθορισμό το πρώτον των ορίων του αιγιαλού-παραλίας στη θέση «Λινό», Δήμου Σκύρου, Ν. Ευβοίας.

Στη Σκύρο σήμερα 4.12.2003, ημέρα Πέμπτη, οι υπογραφόμενοι :

1) Αθηνά Μπούρικα, τοπ/φος μηχ/κός Π Ε/Α, Προϊσταμένη Κτηματικής Υπηρεσίας Ν. Ευβοίας, σαν Πρόεδρος,

2) Δημήτρης Προκάκης, τοπ/φος μηχ/κός Π Ε/Δ, υπάλληλος της Κτηματικής Υπηρεσίας Ν. Ευβοίας, σαν μέλος,

3) Βασίλης Αυλωνίτης, κελευστής Λ. Σ., Λιμενάρχης Λ. Σ. Σκύρου, σαν μέλος,

4) Γεώργιος Βραχνός, πολιτικός μηχ/κός ΠΕ/Α, Δ/ντής ΧΟΠ, Νομ/κής Αυτ/σης Εύβοιας, σαν μέλος,

5) (Ο Δ/ντής ΠΕ.ΧΩ. Στ. Ελλάδας, που αποτελεί το 5ο μέλος δεν προσήλθε) που αποτελούμε την Επιτροπή καθορισμού ορίων αιγιαλού - παραλίας, η σύνθεση της οποίας καθορίστηκε βάσει των διατάξεων του άρθρου 3 του Ν.2971/2001 «περί αιγιαλού-παραλίας και άλλες διατάξεις» και με την αριθ. 1237/9.5.2002 απόφαση του Προϊσταμένου της Οικονομικής Επιθεώρησης Στερεάς Ελλάδας του Υπουργείου Οικονομικών, που συγκλήθηκε με την αριθ. Φ 121/2062/1.12.2003 πρόσκληση του Προέδρου της, μεταβήκαμε επί τόπου στην περιοχή που προαναφέραμε την 4.12.2003, αφού λάβαμε υπόψη:

1.- Το αριθμ.2906/3.11.2003 έγγραφο Τ.Υ.Δ.Κ. Ν. Ευβοίας, με το οποίο διαβιβάζονται θεωρημένα διαγ/τα και ζητείται ο καθορισμός των ορίων αιγιαλού-παραλίας στη πιο πάνω περιοχή με ενδιαφερομένους τους Ε. Αυγοκλούρη, Α. Κουφαλέξη και Ε. Ζώρζου.

2.- Τα από Οκτωβρίου 2003 τοπογραφικά διαγ/ματα του τοπογράφου» μηχανικού Μιχάλη Δ. Μαλλιού, με κλίμακα 1:500, σε δυο (2) πινακίδες, που ελέγχθηκαν για την ακρίβεια της αποτύπωσης στις 3.11.2003 από τον Δ. Ξυγκόγιαννη, πολ. μηχανικό Τ.Ε. της Τ.Υ.Δ.Κ. και θεωρήθηκαν την ίδια ημερομηνία από τον Αν. Γιαννόπουλο, Προϊστάμενο της Τ.Υ.Δ.Κ. Ν. Ευβοίας, όπως ορίζουν οι διατάξεις του άρθρου 4 παρ.2 του Ν.2971/2001.

3.-Τις διατάξεις του Ν.2971/01 (ΦΕΚ 285 τ.Α/19.12.2001), «περί αιγιαλού-παραλίας».

4.- Την από επιτόπιο μετάβαση σχηματισθείσα αντίληψη για το πλάτος της βρεχόμενης ζώνης της ξηράς και άλλα συναφή στοιχεία δηλαδή:

α) Ότι η περιοχή παρουσιάζει ως επί το πλείστον απότομες κλίσεις σε σχέση με την ακτή, με εξαίρεση ένα τμήμα της με ομαλές κλίσεις, όπου και η εκβολή ρέμματος ενώ στο μεγαλύτερο τμήμα η περιοχή καλύπτεται με βλάστηση (θυμάρια, σχίνα κ.λ.π.).

β) Το γεγονός ότι η ακτή είναι κυρίως βραχώδης με αμμώδες τμήμα στην εκβολή του ρέμματος ενώ στο θαλάσσιο χώρο υπάρχουν ξέρες, που εκτονώνουν τον κυματισμό.

γ) Ότι η περιοχή έχει βορειοανατολικό προσανατολισμό, είναι εκτεθειμένη σε βόρειους και Β.Α. κυρίως ανέμους πλην όμως η ανάβαση του χειμερίου κύματος ανακόπτεται λόγω της μορφολογίας του υποθαλάσσιου πυθμένα και της μορφολογίας της ακτής.

5.- Για τον καθορισμό της οριογραμμής παραλίας η Επιτροπή αφού έλαβε υπόψη τις διατάξεις των άρθρων 1 (παρ. 2), 2 (παρ. 2) και 7 (παρ. 1 και 5) και συνεκτιμώντας τα δεδομένα, ότι δηλαδή πρόκειται για υπό ανάπτυξη περιοχή που διέπεται από τις εκτός σχεδίου πόλης πολεοδομικές διατάξεις και βρίσκεται παρά της επαρχιακής οδού Λιναριάς - Σκύρου, προτείνει τη δημιουργία ζώνης παραλίας πλάτους δέκα (10) μ., που θεωρείται απαραίτητη για την εξυπηρέτηση της επικοινωνίας της ξηράς με τη θάλασσα και αντίστροφα καθώς και για την εξυπηρέτηση άλλων κοινωφελών σκοπών (αναπλάσεις, έργα υποδομής κ.λ.π.)

Ύστερα από τα παραπάνω η Επιτροπή, αποφασίζει:

1) Καθορίζει επί των παραπάνω τοπογραφικών διαγραμμάτων:

α. Την οριογραμμή του αιγιαλού με κόκκινη συνεχή πολυγωνική γραμμή 1, 2... 18, 19, της οποίας οι κορυφές εξασφαλίζονται με συντεταγμένες από το κρατικό τριγωνομετρικό δίκτυο.

β. Την οριογραμμή της παραλίας με κίτρινη συνεχή πολυγωνική γραμμή 1',2», ...18', 19', της οποίας οι κορυφές εξασφαλίζονται με συντεταγμένες από το κρατικό τριγωνομετρικό δίκτυο. Η οριογραμμή παραλίας καθορίζεται κατά τρόπο που να απέχει παντού σταθερή απόσταση δέκα (10) μέτρων από την οριογραμμή του αιγιαλού, για να εξυπηρετηθούν οι σκοποί της παρ. 2 του άρθρου 1 και της παρ. 3 του άρθρου 2 του Ν.2971/2001.


2) Αποφαίνεται ότι δεν υπάρχει παλαιός αιγιαλός.

3) Δεν εξαιρούνται τα κτίσματα που βρίσκονται στη ζώνη παραλίας.

Η Επιτροπή
ΑΘΗΝΑ ΜΠΟΥΡΙΚΑ
ΔΗΜΗΤΡΗΣ ΠΡΟΚΑΚΗΣ
ΒΑΣΙΛΕΙΟΣ ΑΥΛΩΝΙΤΗΣ
ΓΕΩΡΓΙΟΣ ΒΡΑΧΝΟΣ

ΚΤΗΜΑΤΟΛΟΓΙΚΟΣ ΠΙΝΑΚΑΣ

Α/Α	Φερόμενος Ιδιοκτήτης	Α/Α	Φερόμενος Ιδιοκτήτης
1	Αυγουλούρης Ελευθέριος	9	Αγνωστος
2	Αυγουλούρης Ελευθέριος	10	Αγνωστος
3	Κουφαλέξης Αργύριος και Σταύρος	11	Κληρονόμοι Πέτρου Λέκκα
4	Κουφαλέξης Αργύριος και Σταύρος	12	Ανδρέου Αννα συζ. Γεωργ. Κορομπίλια
5	Λουκία Περγάμαλη	13	Αγνωστος
6	Σπετσιέρης Γεώργιος	14	Αγνωστος
7	Κυριακόπουλος Βασίλειος και Χρυσή	15	Αγνωστος
8	Κυριακόπουλος Βασίλειος και Χρυσή	16	Ελένη συζ. Ιωάννου Ζώρζου

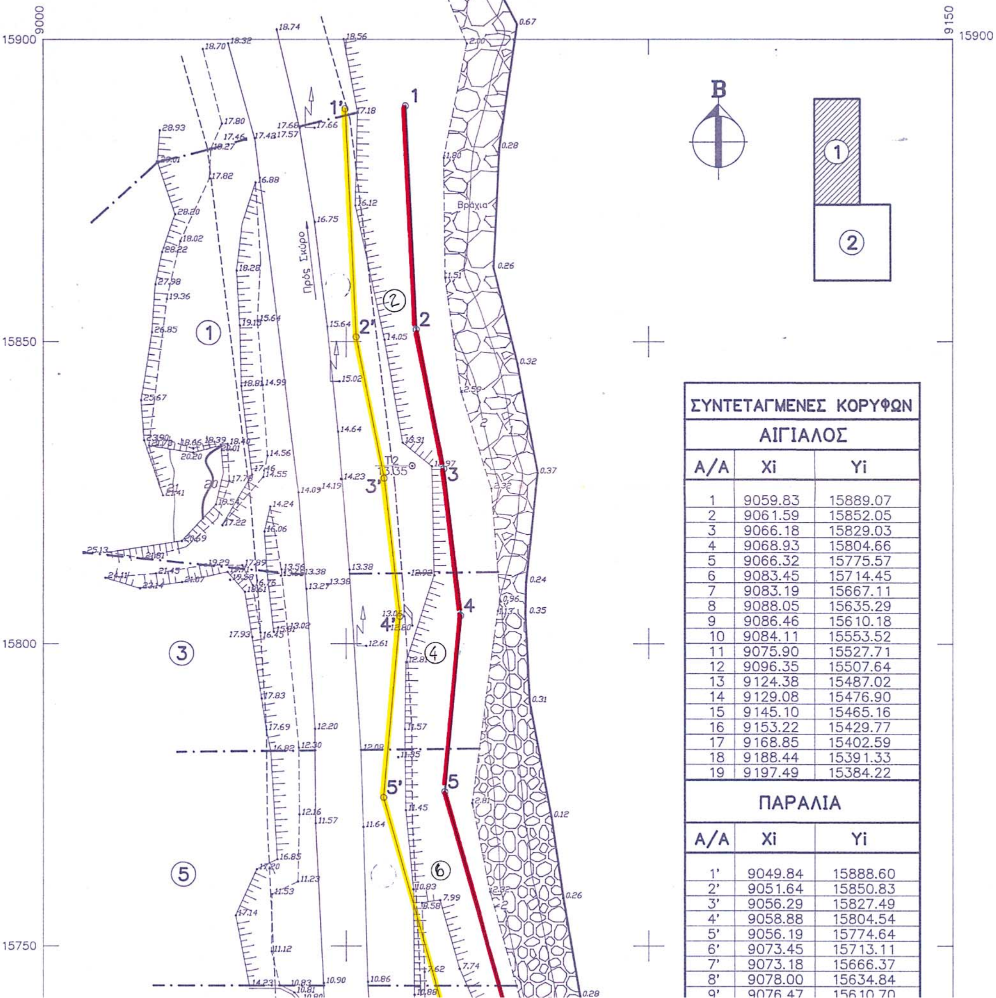


ΣΥΝΤΕΤΑΓΜΕΝΕΣ ΚΟΡΥΦΩΝ

ΑΙΓΙΑΛΟΣ


Α/Α	Xi	Yi
1	9059.83	15889.07
2	9061.59	15852.05
3	9066.18	15829.03
4	9068.93	15804.66
5	9066.32	15775.57
6	9083.45	15714.45
7	9083.19	15667.11
8	9088.05	15635.29
9	9086.46	15610.18
10	9084.11	15553.52
11	9075.90	15527.71
12	9096.35	15507.64
13	9124.38	15487.02
14	9129.08	15476.90
15	9145.10	15465.16
16	9153.22	15429.77
17	9168.85	15402.59
18	9188.44	15391.33
19	9197.49	15384.22

ΠΑΡΑΛΙΑ

Α/Α	Xi	Yi
1'	9049.84	15888.60
2'	9051.64	15850.83
3'	9056.29	15827.49
4'	9058.88	15804.54
5'	9056.19	15774.64
6'	9073.45	15713.11
7'	9073.18	15666.37
8'	9078.00	15634.84
9'	9076.47	15610.70

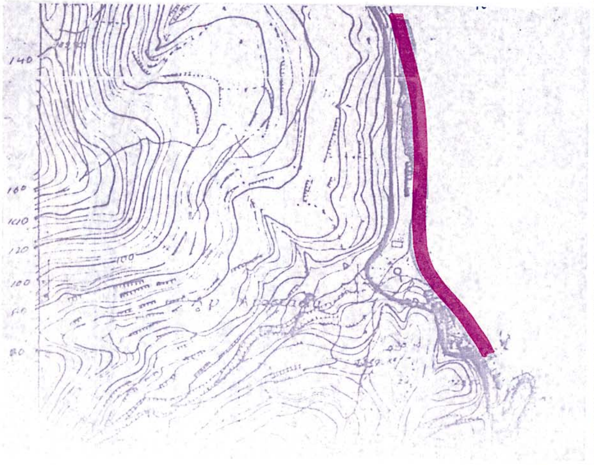

ΑΠΟΣΠΑΣΜΑ ΧΑΡΤΗ ΓΥΣ 1:5000 5563/2

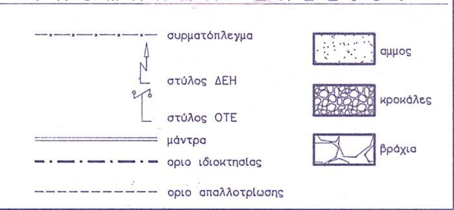

ΥΠΟΜΝΗΜΑ ΕΠΙΤΡΟΠΗΣ

1. Το παρόν τοπογραφικό διάγραμμα συνοδεύει την απο ......04/12/2003...... έκθεση επιτροπής καθορισμού των ορίων του αιγιαλού και της παραλίας.
2. ......1,2,......,18,19...(κόκκινη) οριογραμμή αιγιαλού
   ......1',2',......,18',19'...(κίτρινη) οριογραμμή παραλίας
   ....(μπλέ) οριογραμμή παλαιού αιγιαλού
3. Για τον καθορισμό των οριογραμμών ......Δεν.................... ελήφθησαν υπόψη κτίσματα.
4. Οι κορυφές των οριογραμμών εξασφαλίζονται με συντ/νες

[illegible]	[illegible]	[illegible]
9'	9076.47	15610.70
10'	9074.17	15555.27
11'	9064.51	15524.88
12'	9089.85	15500.00
13'	9116.39	15480.49
14'	9121.10	15470.35
15'	9136.18	15459.29
16'	9143.81	15426.08
17'	9161.52	15395.27
18'	9182.83	15383.02
19'	9191.32	15376.35

ΕΘΝΙΚΟ ΤΥΠΟΓΡΑΦΕΙΟ
Για τεχνικούς λόγους στο σχεδιάγραμμα έγινε σμίκρυνση κατά ποσοστό 40 %



4. Οι κορυφές των οριογραμμών εξασφαλίζονται με συντ/νες του Κρατικού Τριγωνομετρικού Δικτύου.

5. Καθορίζεται ζώνη παραλίας πλάτους ....10.............. μέτρων για να εξυπηρετηθούν οι σκοποί της παρ. 2 του άρθρου 1 και της παρ. 3 του άρθρου 2 του Ν.2971/01.

6. Η επιτροπή ....Δεν.................. διεπίστωσε οτι υφίσταται παλαιός αιγιαλός.

Η ΕΠΙΤΡΟΠΗ

1. ΑΘΗΝΑ ΜΠΟΥΡΙΚΑ ΤΟΠ/ΦΟΣ ΜΗΧ/ΚΟΣ ΠΕ/Α
2. ΔΗΜΗΤΡΗΣ ΠΡΟΚΑΚΗΣ ΤΟΠ/ΦΟΣ ΜΗΧ/ΚΟΣ ΠΕ/Α
3. ΑΥΛΩΝΙΤΗΣ ΒΑΣΙΛΕΙΟΣ ΔΙΕΥΘΥΝΤΗΣ ΛΣ
4. ΒΡΑΧΝΟΣ Γ. ΠΟΛ. ΜΗΧΑΝΙΚΟΣ
5.

ΝΟΜΑΡΧΙΑΚΗ ΑΥΤ/ΣΗ ΕΥΒΟΙΑΣ
ΔΗΜΟΣ ΣΚΥΡΟΥ
ΑΡΜΟΔΙΑ ΔΟΥ : ΚΥΜΗΣ

ΑΚΡΙΒΕΣ ΦΩΤΟΤΥΠΙΚΟ ΑΝΤΙΓΡΑΦΟ ΧΑΛΚΙΔΑ 04/12/03 Προϊστάμενος
ΑΘΗΝΑ ΜΠΟΥΡΙΚΑ ΤΟΠ/ΦΟΣ ΜΗΧ/ΚΟΣ ΠΕ/Α

ΕΡΓΟ : Καθορισμός Γραμμών Αιγιαλού-Παραλίας
ΘΕΣΗ : "Λινό" Σκύρου

ΜΕΛΕΤΗΤΗΣ : Μάλλιος Μιχάλης Τοπογράφος Μηχανικός

ΕΠΙΣΠΕΥΔΟΝΤΕΣ :
1) Αυγοκλούρης Ελευθέριος και Εμμανουέλα Τόλιου
2) Αργύριος και Σταύρος Κουφαλέξης
3) Ελένη συζ. Ιωάννου Ζώρζου

ΚΛΙΜΑΚΑ: 1:500	ΙΣΟΔΙΑΣΤΑΣΗ :1.00μ

ΤΡΙΓΩΝΟΜΕΤΡΙΚΗ ΕΞΑΡΤΗΣΗ : ΚΡΑΤΙΚΟ ΔΙΚΤΥΟ
ΥΨΟΜΕΤΡΙΚΗ ΑΦΕΤΗΡΙΑ : ΚΡΑΤΙΚΟ ΔΙΚΤΥΟ
Κ.Φ.Χ 1:50000 : φο= 38.45 λο=0.45
ΜΕΘΟΔΟΣ ΑΠΟΤΥΠΩΣΗΣ : Ταχυμετρική με χρήση E.D.M.
ΧΡΟΝΟΛΟΓΙΑ ΑΠΟΤΥΠΩΣΗΣ : Οκτώβριος 2003


αριθμός πινακίδας: Τ.1

Ο ΜΕΛΕΤΗΤΗΣ
ΜΙΧΑΛΗΣ Δ. ΜΑΛΛΙΟΣ
ΤΟΠΟΓΡΑΦΟΣ ΜΗΧΑΝΙΚΟΣ Ε.Μ.Π.
ΜΕΛΟΣ Τ.Ε.Ε. ΑΡΙΘΜΟΣ ΜΗΤΡΩΟΥ 29497
ΑΜΥΝΕΩΝ 43 - ΑΛΙΒΕΡΙ ΤΗΛ. 22230-24124
ΑΦΜ: 025833862 - ΔΟΥ: ΚΥΜΗΣ
Μιχ. Μάλλιος
Τοπογράφος Μηχανικός

Ο ΕΛΕΓΧΟΣ
Ελέγχθηκε Χαλκίδα 3/12/03 Ο Μηχανικός Τ.Υ. Αικ. Συκοφάννης Πτυχ. Πολ. Μηχ. ΤΕ
Θεωρήθηκε Χαλκίδα 3/12/03 Ο Προϊστάμενος Τ.Υ. Ανασ. Γιανμόπουλος Πολ. Μηχ.


ΤΕΧΝΙΚΟ ΓΡΑΦΕΙΟ
Μιχάλης Δ. Μάλλιος Τοπογράφος Μηχανικός Ε.Μ.Π. | Αλιβέρι τηλ. 0223-24124 | 3\PINA1\34403.2452984

13\1MELETES\ABGOK\FASH2\PINA1\34403.2452984

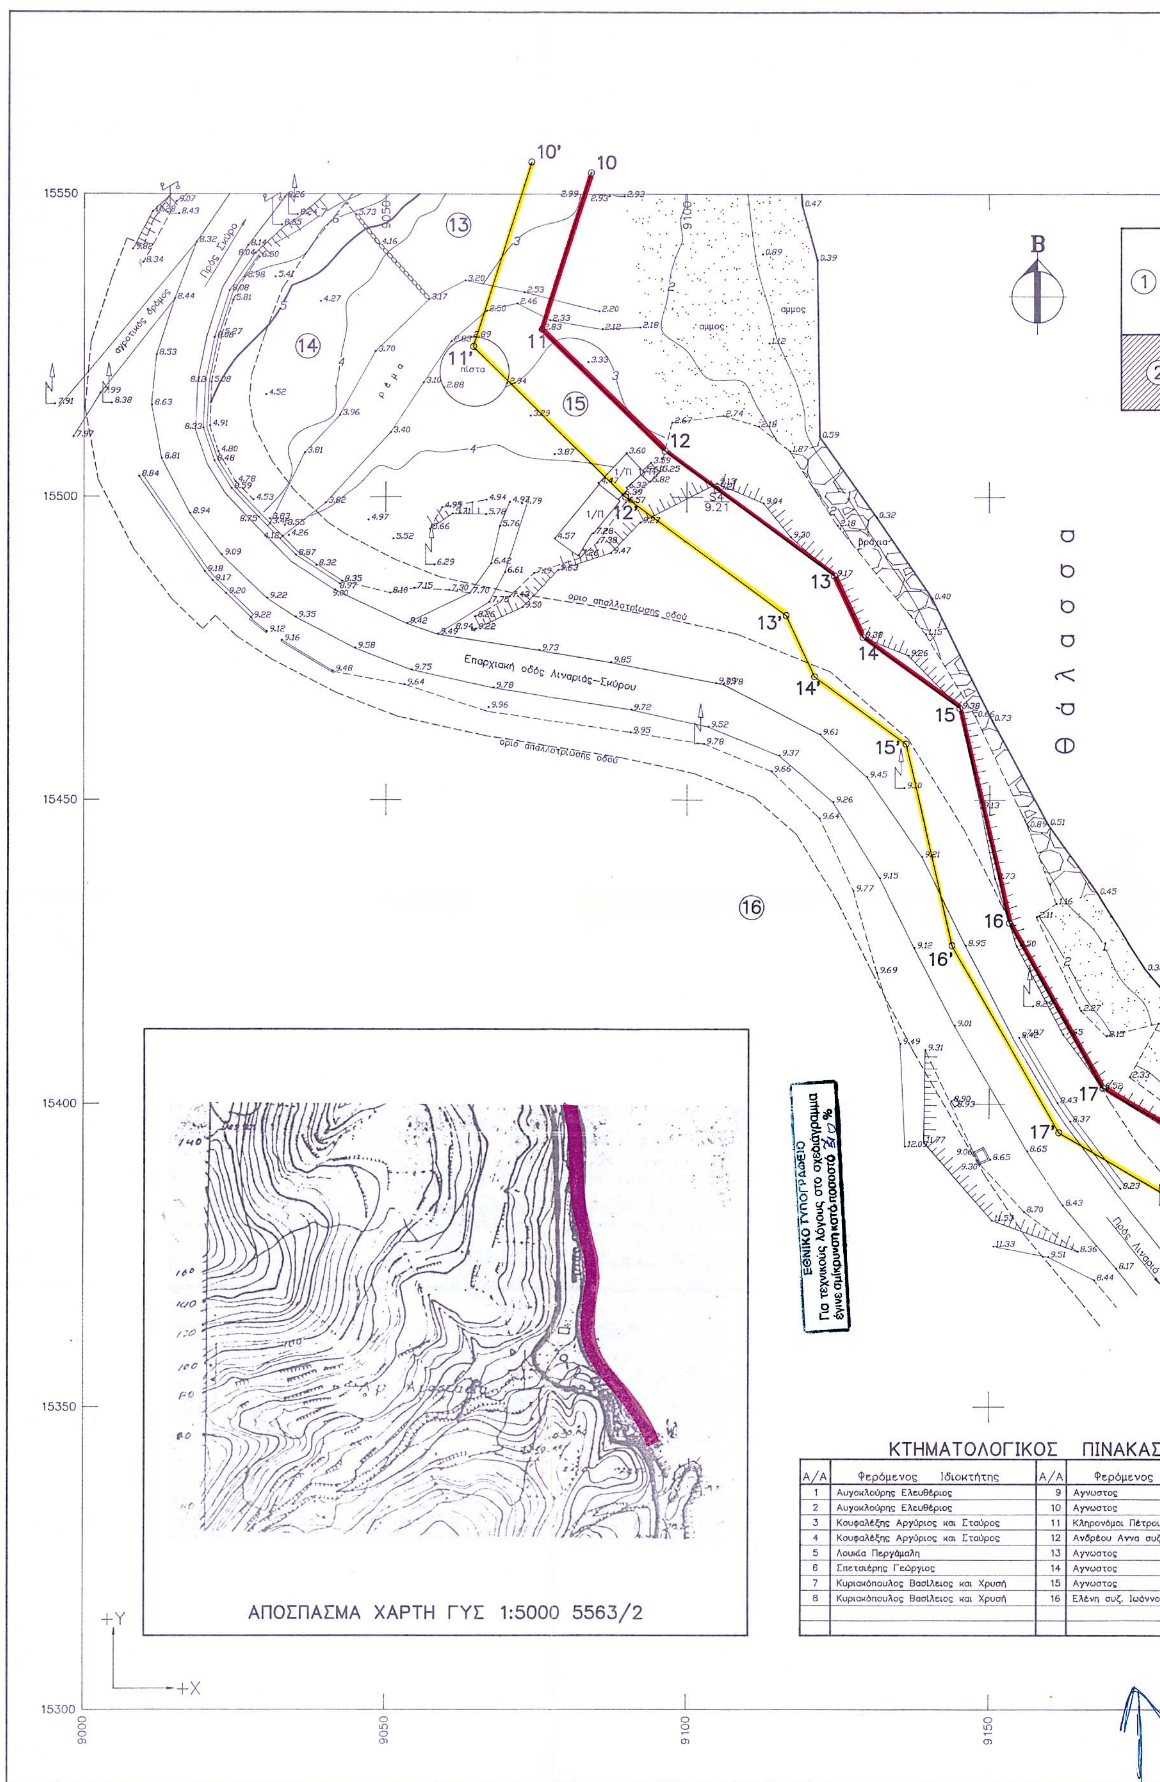

ΚΤΗΜΑΤΟΛΟΓΙΚΟΣ ΠΙΝΑΚΑΣ

Α/Α	Φερόμενος Ιδιοκτήτης	Α/Α	Φερόμενος
1	Αυγοκλούρης Ελευθέριος	9	Αγνωστος
2	Αυγοκλούρης Ελευθέριος	10	Αγνωστος
3	Κουφαλέξης Αργύριος και Σταύρος	11	Κληρονόμοι Πέτρου
4	Κουφαλέξης Αργύριος και Σταύρος	12	Ανδρέου Αννα συζ
5	Λουκία Περγάμαλη	13	Αγνωστος
6	Σπετσιέρης Γεώργιος	14	Αγνωστος
7	Κυριακόπουλος Βασίλειος και Χρυσή	15	Αγνωστος
8	Κυριακόπουλος Βασίλειος και Χρυσή	16	Ελένη συζ. Ιωάννου

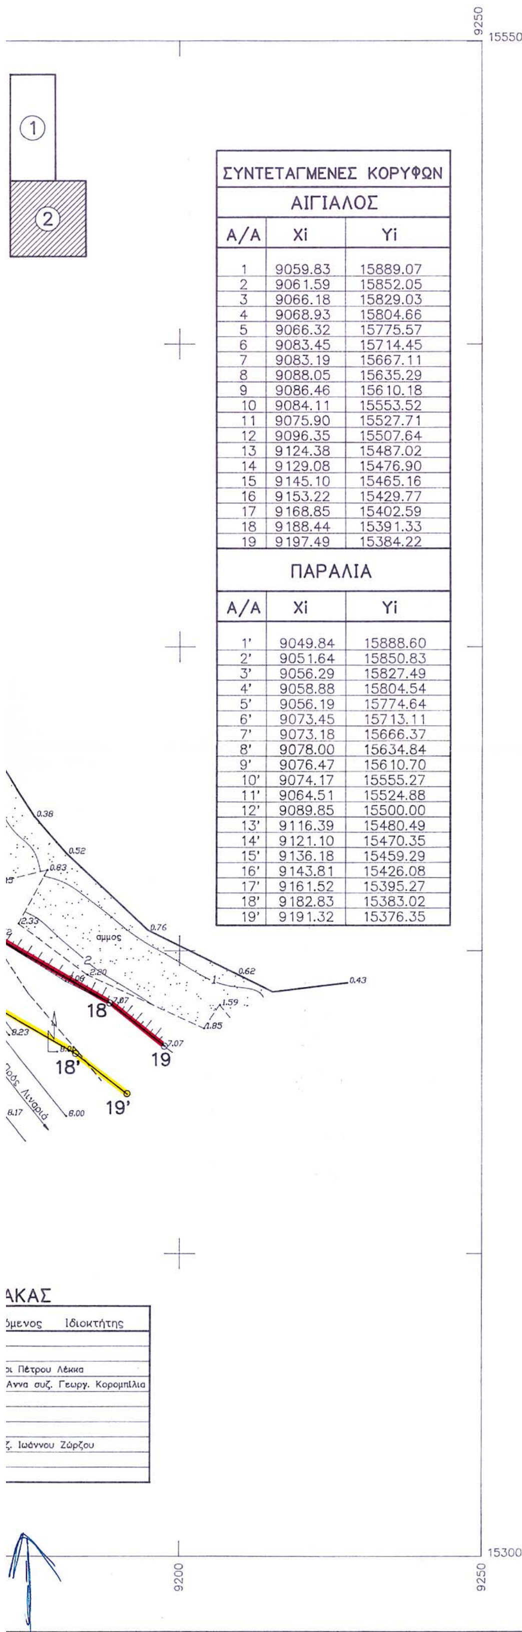

ΣΥΝΤΕΤΑΓΜΕΝΕΣ ΚΟΡΥΦΩΝ

ΑΙΓΙΑΛΟΣ

Α/Α	Xi	Yi
1	9059.83	15889.07
2	9061.59	15852.05
3	9066.18	15829.03
4	9068.93	15804.66
5	9066.32	15775.57
6	9083.45	15714.45
7	9083.19	15667.11
8	9088.05	15635.29
9	9086.46	15610.18
10	9084.11	15553.52
11	9075.90	15527.71
12	9096.35	15507.64
13	9124.38	15487.02
14	9129.08	15476.90
15	9145.10	15465.16
16	9153.22	15429.77
17	9168.85	15402.59
18	9188.44	15391.33
19	9197.49	15384.22

ΠΑΡΑΛΙΑ

Α/Α	Xi	Yi
1'	9049.84	15888.60
2'	9051.64	15850.83
3'	9056.29	15827.49
4'	9058.88	15804.54
5'	9056.19	15774.64
6'	9073.45	15713.11
7'	9073.18	15666.37
8'	9078.00	15634.84
9'	9076.47	15610.70
10'	9074.17	15555.27
11'	9064.51	15524.88
12'	9089.85	15500.00
13'	9116.39	15480.49
14'	9121.10	15470.35
15'	9136.18	15459.29
16'	9143.81	15426.08
17'	9161.52	15395.27
18'	9182.83	15383.02
19'	9191.32	15376.35

ΥΠΟΜΝΗΜΑ ΣΧΕΔΙΟΥ

- συρματόπλεγμα
- στύλος ΔΕΗ
- στύλος ΟΤΕ
- μάντρα
- οριο ιδιοκτησίας
- οριο απαλλοτριωσης
- αμμος
- κροκάλες
- βράχια

ΥΠΟΜΝΗΜΑ ΕΠΙΤΡΟΠΗΣ

1. Το παρόν τοπογραφικό διάγραμμα συνοδεύει την απο ....04/12/2003...... έκθεση επιτροπής καθορισμού των ορίων του αιγιαλού και της παραλίας.
2. ......1,2,......18,19...(κόκκινη) οριογραμμή αιγιαλού
   ......1',2',......18',19'..(κίτρινη) οριογραμμή παραλίας
   ....(μπλέ) οριογραμμή παλαιού αιγιαλού
3. Για τον καθορισμό των οριογραμμών ....ΔΕΝ.............. ελήφθησαν υπόψη κτίσματα.
4. Οι κορυφές των οριογραμμών εξασφαλίζονται με συντ/νες του Κρατικού Τριγωνομετρικού Δικτύου.
5. Καθορίζεται ζώνη παραλίας πλάτους ....10........... μέτρων για να εξυπηρετηθούν οι σκοποί της παρ. 2 του άρθρου 1 και της παρ. 3 του αρθρου 2 του Ν.2971/01.
6. Η επιτροπή ....ΔΕΝ.................... διεπίστωσε οτι υφίσταται παλαιός αιγιαλός.

Η ΕΠΙΤΡΟΠΗ

1. ΑΘΗΝΑ ΜΠΟΥΡΙΚΑ ΤΟΠ/ΦΟΣ ΜΗΧ/ΚΟΣ ΠΕ/Α
2. ΔΗΜΗΤΡΗΣ ΠΡΟΚΑΚΗΣ ΤΟΠ/ΦΟΣ ΜΗΧ/ΚΟΣ ΠΕ/Α
3. ΑΥΛΩΝΙΤΗΣ ΒΑΣΙΛΕΙΟΣ ΚΕΛΕΥΣΤΗΣ ΛΣ
4.
5.

ΝΟΜΑΡΧΙΑΚΗ ΑΥΤ/ΣΗ ΕΥΒΟΙΑΣ
ΔΗΜΟΣ ΣΚΥΡΟΥ
ΑΡΜΟΔΙΑ ΔΟΥ : ΚΥΜΗΣ

ΑΚΡΙΒΕΣ ΦΩΤΟΤΥΠΙΚΟ ΑΝΤΙΓΡΑΦΟ
ΧΑΛΚΙΔΑ ...04/12/03.......
Ο Προϊστάμενος
ΑΘΗΝΑ ΜΠΟΥΡΙΚΑ ΤΟΠ/ΦΟΣ ΜΗΧ/ΚΟΣ ΠΕ/Α

ΕΡΓΟ : Καθορισμός Γραμμών Αιγιαλού-Παραλίας
ΘΕΣΗ : "Λινό" Σκύρου

ΜΕΛΕΤΗΤΗΣ : Μάλλιος Μιχάλης Τοπογράφος Μηχανικός

ΕΠΙΣΠΕΥΔΟΝΤΕΣ :
1) Αυγοκλούρης Ελευθέριος και Εμμανουέλα Τόλιου
2) Αργύριος και Σταύρος Κουφαλέξης
3) Ελένη συζ. Ιωάννου Ζώρζου

ΚΛΙΜΑΚΑ: 1:500	ΙΣΟΔΙΑΣΤΑΣΗ :1.00μ
ΤΡΙΓΩΝΟΜΕΤΡΙΚΗ ΕΞΑΡΤΗΣΗ : ΚΡΑΤΙΚΟ ΔΙΚΤΥΟ	αριθμός πινακίδας
ΥΨΟΜΕΤΡΙΚΗ ΑΦΕΤΗΡΙΑ : ΚΡΑΤΙΚΟ ΔΙΚΤΥΟ	
Κ.Φ.Χ 1:50000 : φο= 38.45 λο=0.45	Τ.9
ΜΕΘΟΔΟΣ ΑΠΟΤΥΠΩΣΗΣ : Ταχυμετρική με χρήση E.D.M.	
ΧΡΟΝΟΛΟΓΙΑ ΑΠΟΤΥΠΩΣΗΣ : Οκτώβριος 2003	

Ο ΜΕΛΕΤΗΤΗΣ
ΜΙΧΑΛΗΣ Δ. ΜΑΛΛΙΟΣ
ΤΟΠΟΓΡΑΦΟΣ ΜΗΧΑΝΙΚΟΣ Ε.Μ.Π.
ΜΕΛΟΣ Τ.Ε.Ε. ΑΡΙΘΜΟΣ ΜΗΤΡΩΟΥ 29497
ΣΥΝΝΕΩΝ 43 - ΑΛΙΒΕΡΙ ΤΗΛ. 22230-24124
ΑΦΜ: 025833862 - ΔΟΥ: ΚΥΜΗΣ
Μιχ. Μάλλιος
Τοπογράφος Μηχανικός

ΕΛΕΓΧΘΗΚΕ
ΧΑΛΚΙΔΑ 3/12/03
Ο ΜΗΧΑΝΙΚΟΣ
Τ.Υ.
ΔΗΜ. ΖΥΓΚΟΓΙΑΝΝΗΣ
Πτυχ. Πολ. Μηχ. ΤΕ

Ο ΕΛΕΓΧΟΣ
ΘΕΩΡΗΘΗΚΕ
ΧΑΛΚΙΔΑ 3/12/03
Ο ΠΡΟΪΣΤ/ΝΟΣ ΤΥΔΚ Ν. ΕΥΒΟΙΑΣ
Τ.Υ.
ΑΝΑΖ. ΓΙΑΝΝΟΠΟΥΛΟΣ
Πολ. Μηχ.

ΤΕΧΝΙΚΟ ΓΡΑΦΕΙΟ

Μιχάλης Δ. Μάλλιος Τοπογράφος Μηχανικός Ε.Μ.Π. | Αλιβέρι τηλ. 0223-24124 | 3\PINA2\30303.2452943

13\ΜΕΛΕΤΕS\ABGOK\PINA2\30303.2452943